




План застройки площадки конкурсной площадки Чемпионата
(Региональный этап)
«ИНТЕРНЕТ-МАРКЕТИНГ»

РАБОЧАЯ ЗОНА

ауд. №39

S = 64,4 м²

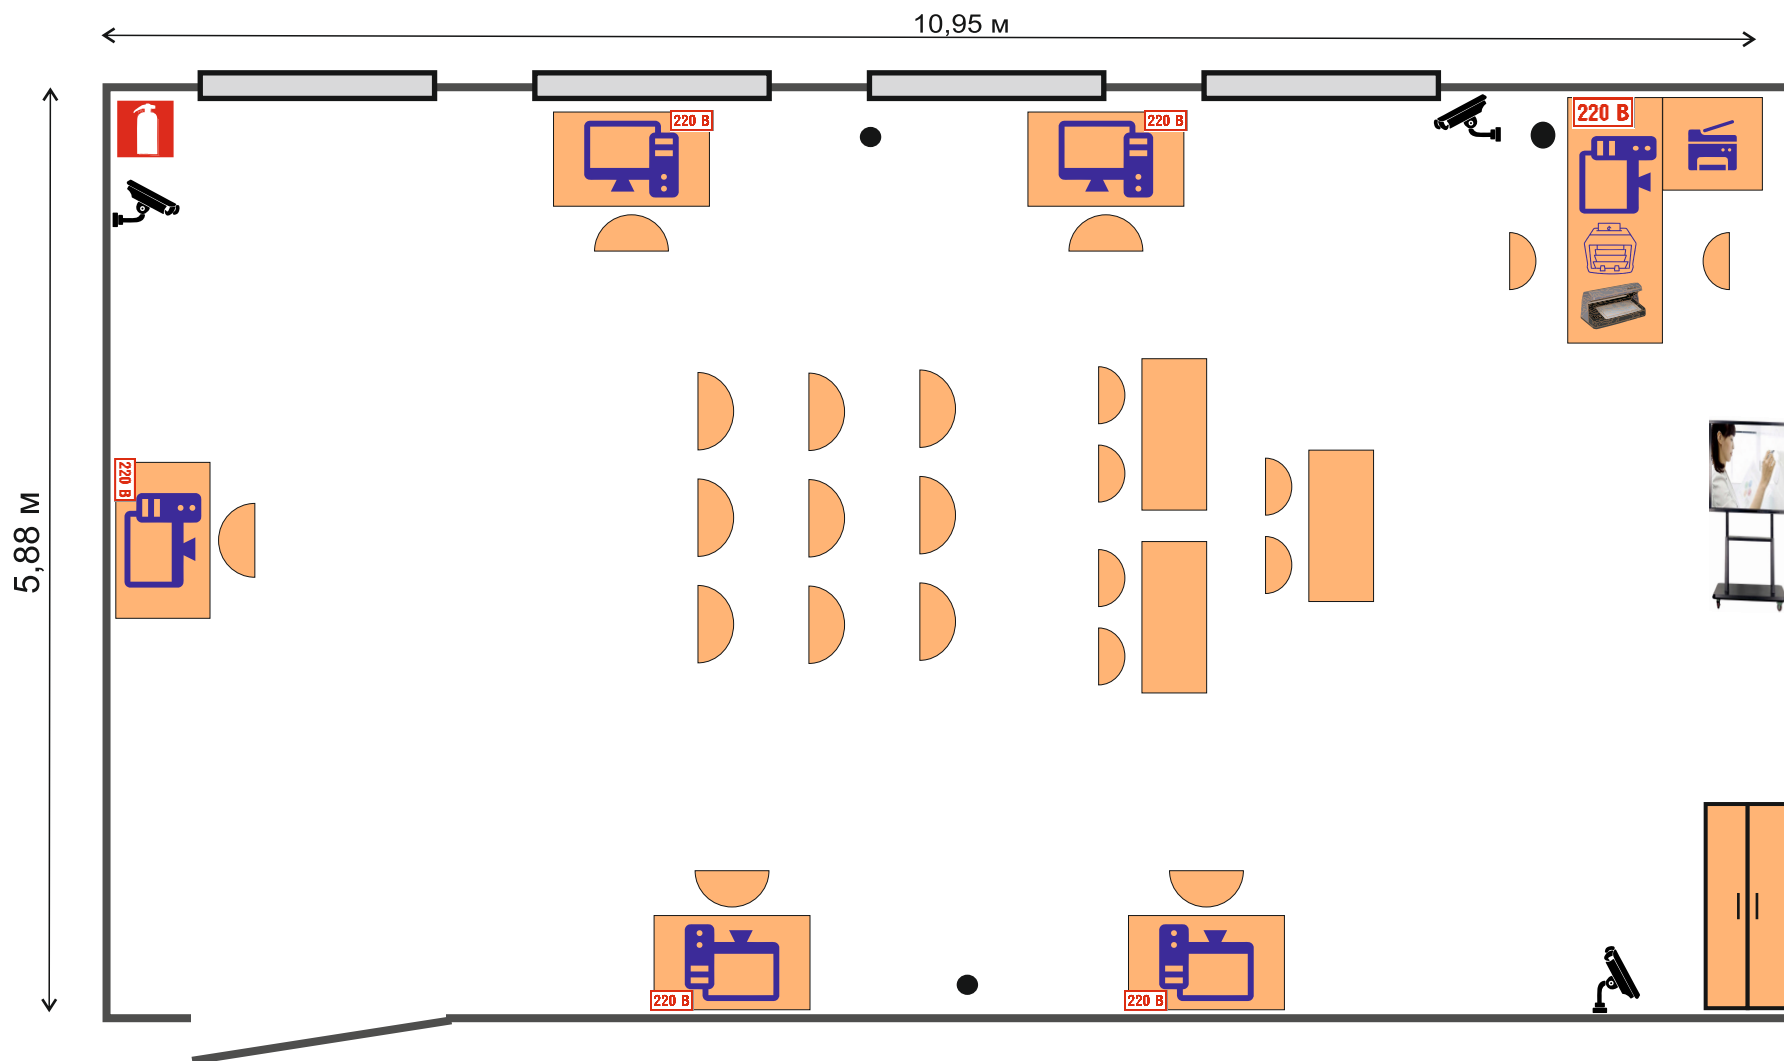

Директор колледжа:

В.В.Перминова




План застройки площадки конкурсной площадки Чемпионата
(Региональный этап)
«ИНТЕРНЕТ-МАРКЕТИНГ»

КОМНАТА ГЛАВНОГО ЭКСПЕРТА ОБЪЕДИНЕНА
С КОМНАТОЙ ЭКСПЕРТОВ

ауд. №33

S = 48 м²

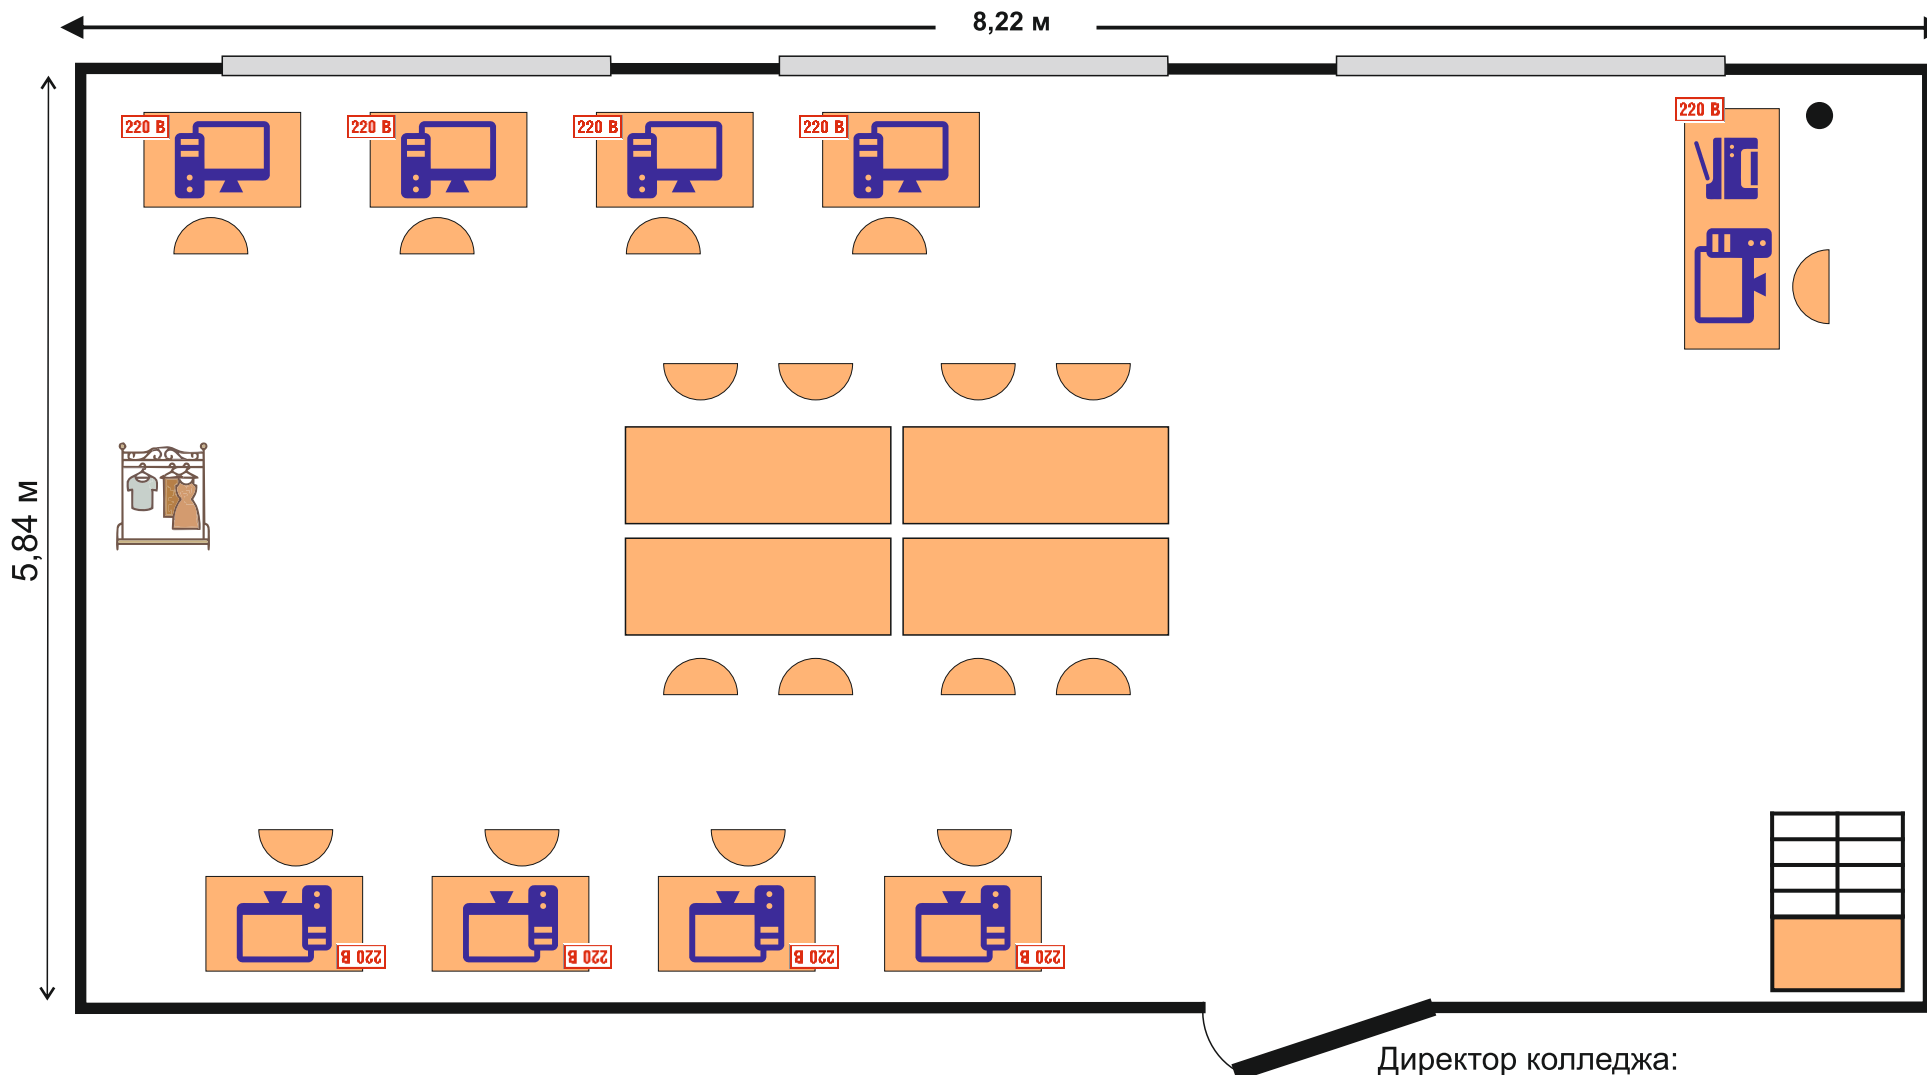


В.В.Перминова



План застройки площадки конкурсной площадки Чемпионата (Региональный этап) «ИНТЕРНЕТ-МАРКЕТИНГ»

УСЛОВНЫЕ ОБОЗНАЧЕНИЯ

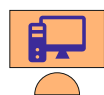

ПЕРСОНАЛЬНЫЙ
КОМПЬЮТЕР



МФУ



МУЛЬТИМЕДИЙНАЯ
ДОСКА



КОРЗИНА
ДЛЯ МУСОРА



СТОЛ



СТУЛ



ВЕШАЛКА



КУЛЕР



ОГНЕТУШИТЕЛЬ



АПТЕЧКА



ШКАФ
ЗАКРЫВАЕМЫЙ



ШКАФ



РОЗЕТКА (220 в)

Директор колледжа:

В.В.Перминова