



План застройки компетенции "Облицовка плиткой" на 5 рабочих мест.

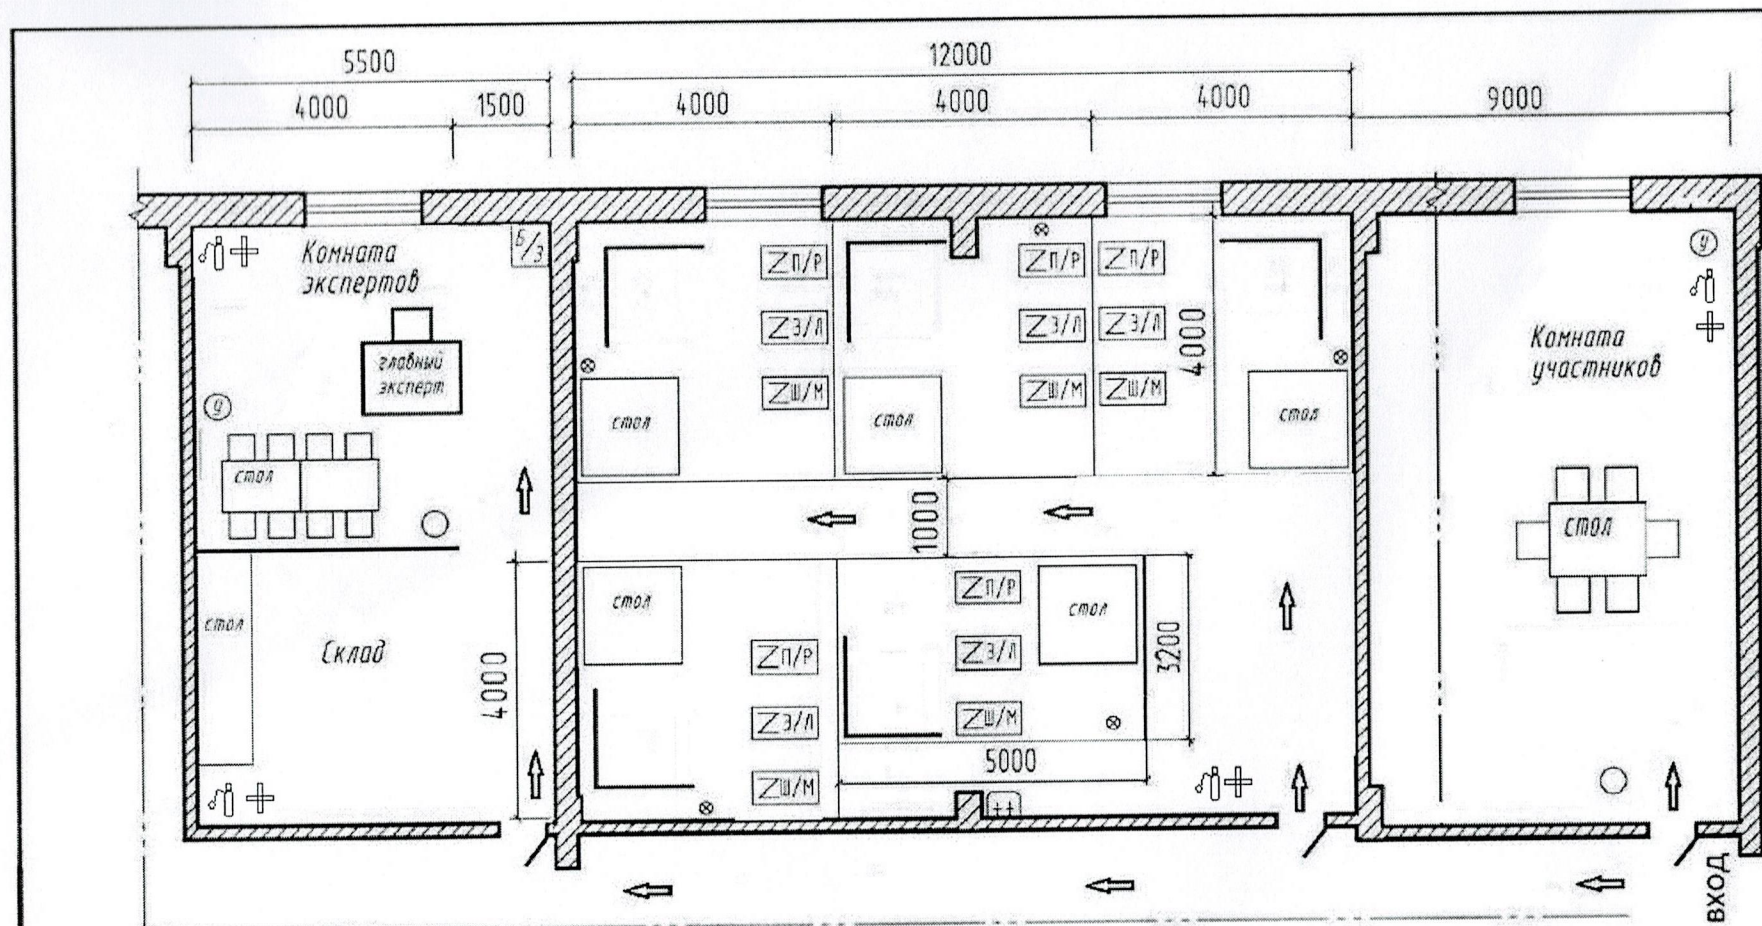

Легенда

	Огнетушитель, аптечка.
	Раковина
	Эл. соединение 230 В 16 А
	Вешалка
	Урна
	Плиткорез
	Электролобзик
	Шлифовальная машина

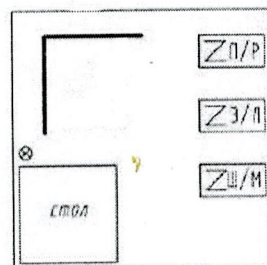

РАБОЧАЯ ЗОНА
4000 × 4000
5000 × 3200

Оснащена согласно
инфраструктурного
листа

согласовано
главный эксперт

Гавлова С.М.
ф.и.о.

подпись