


План застройки
конкурсной площадки Регионального этапа Чемпионата по профессиональному мастерству
«Профессионалы» в Костромской области -2024
по компетенции: **Огранка ювелирных вставок**

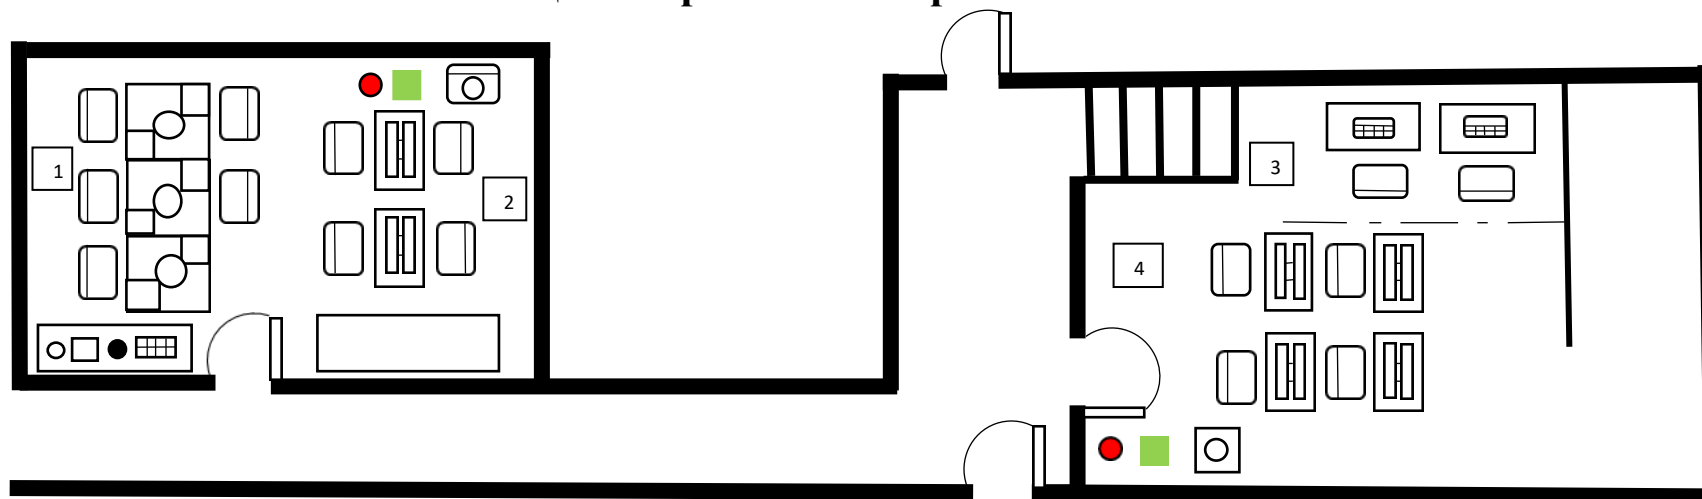

1 – Участок для проведения соревнования

2 – Комната Экспертов соревнований

3 – Зона работы Главного эксперта

4 – Комната оценки



- Станок для огранки ювелирных вставок



- Стул




- Стол Главного эксперта



- Рабочий стол эксперта



- Стол дополнительного инструмента и расходных материалов

 

- Шкаф для сменной одежды



- Сейф



- Кулер



- Огнетушитель



- Аптечка